



# ОБЩИНА ЕЛЕНА

5070 гр. Елена, ул. „Иларион Макариополски” № 24  
тел. 06151/64-80, факс 06151/65-10

e-mail: [obshtina@elena.bg](mailto:obshtina@elena.bg)  
web: [www.elena.bg](http://www.elena.bg)

## ЗАПОВЕД

№ РД.02.05-304  
Елена, 15.05. 2018 г.

Постъпила е молба вх. № ФС.04.04-11/09.05.2018г. от Христо Димитров Христов, управител на „Родопа – Горна Оряховица -96” ЕООД, ЕИК: 104044415, със седалище и адрес на управление: гр. Горна Оряховица, ул. „Отец Паисий” № 63, за временно ползване за срок от 01.05.2017г. до 15.10.2017г. на имот – публична общинска собственост: тротоарна площ **50 кв.м.**, находяща се пред собствен търговски обект /кафе- клуб „Хелена”/ на ул. „Стоян Михайловски” № 15, за разполагане на маси и столове с цел търговска дейност.

Началната месечна наемна цена за ползване на терени общинска собственост към собствени или наети обекти с цел търговска дейност е в размер на 5 (пет) лева за 1 /един/ квадратен метър, съгласно т.5.1.2 от Приложение № 1 „Местни такси за ползване на пазари, тържища, панаири, тротоари и улични платна“ на Наредбата за определянето и администрирането на местните такси и цени на услуги на територията на Община Елена.

Във връзка с гореизложеното и на основание чл. 44, ал. 2 от ЗМСМА, чл. 15, ал. 7 от Наредбата за реда за придобиване, управление и разпореждане с общинско имущество, чл. 27, ал. 5 от Наредбата за преместваемите обекти на територията на община Елена и т. 5.1.2 от Приложение №1 от Наредбата за определянето и администрирането на местните такси и цени на услуги на територията на община Елена

### НАРЕЖДАМ:

1. Да се изпрати покана до „Родопа – Горна Оряховица -96” ЕООД за сключване на договор при влизане в сила на настоящата Заповед.
2. Да се сключи договор за временно ползване на част от терен с площ **50кв.м** - публична общинска собственост с „Родопа – Горна Оряховица -96” ЕООД за срок от 01.05.2018г. до 30.10.2018г. на основание чл. 15, ал. 7 от Наредбата за реда за придобиване, управление и разпореждане с общинско имущество, с месечна такса за ползване в размер на 250 лв. /словом: Двеста и петдесет лева/.
3. За обезпечаване на вземанията, да се внесе депозит в размер на 2 (две) месечни вноски по IBAN BG02 UNCR 7000 3321 3787 80, BIC код: UNCRBGSF при банка „УниКредит Булбанк” АД.
4. Препис от Заповедта да се връчи на „Родопа – Горна Оряховица -96” ЕООД, главен инспектор „РРР” и счетоводството на община Елена, и да се оповести на официалната интернет-страница на Община Елена.


Заповедта може да бъде обжалвана пред Административен съд – Велико Търново в 14-дневен срок от съобщаването ѝ.

инж. ДИЛЯН МЛЪЗЕВ

Кмет на община ЕЛЕНА



**Схема за разполагане на маси и столове пред съществуващ търговски обект**

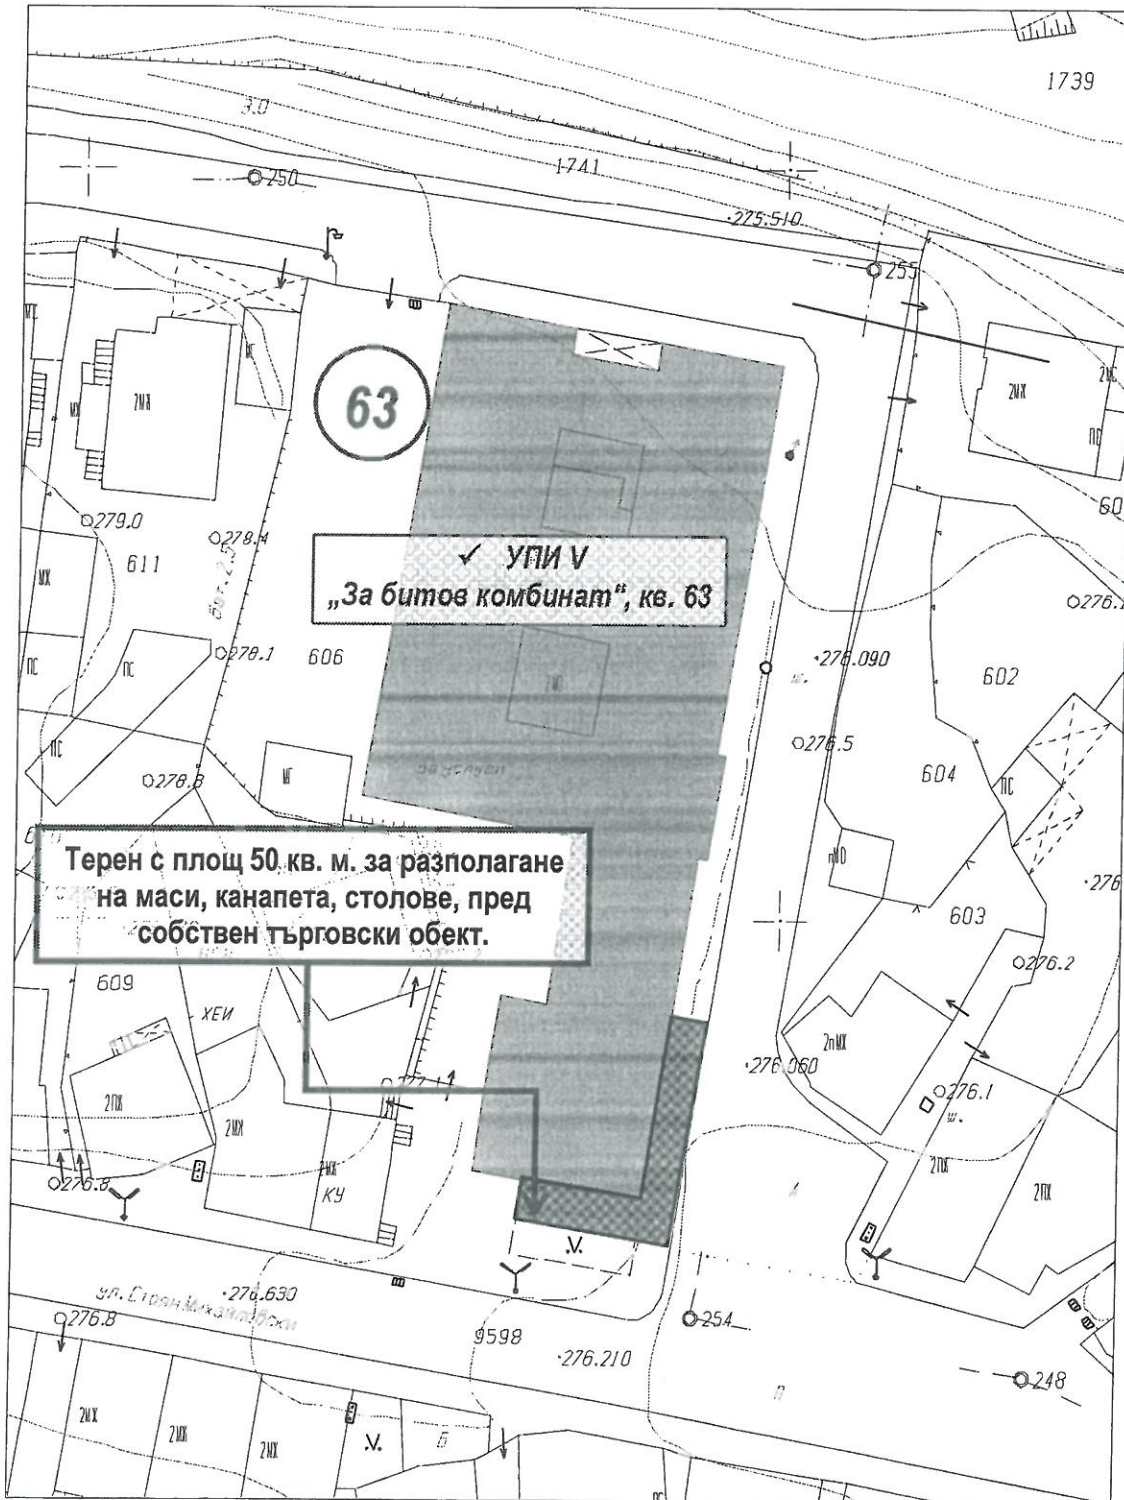

**M 1:500**

Главен архитект:

*[Handwritten Signature]*  
/арх. Красимир Попов/